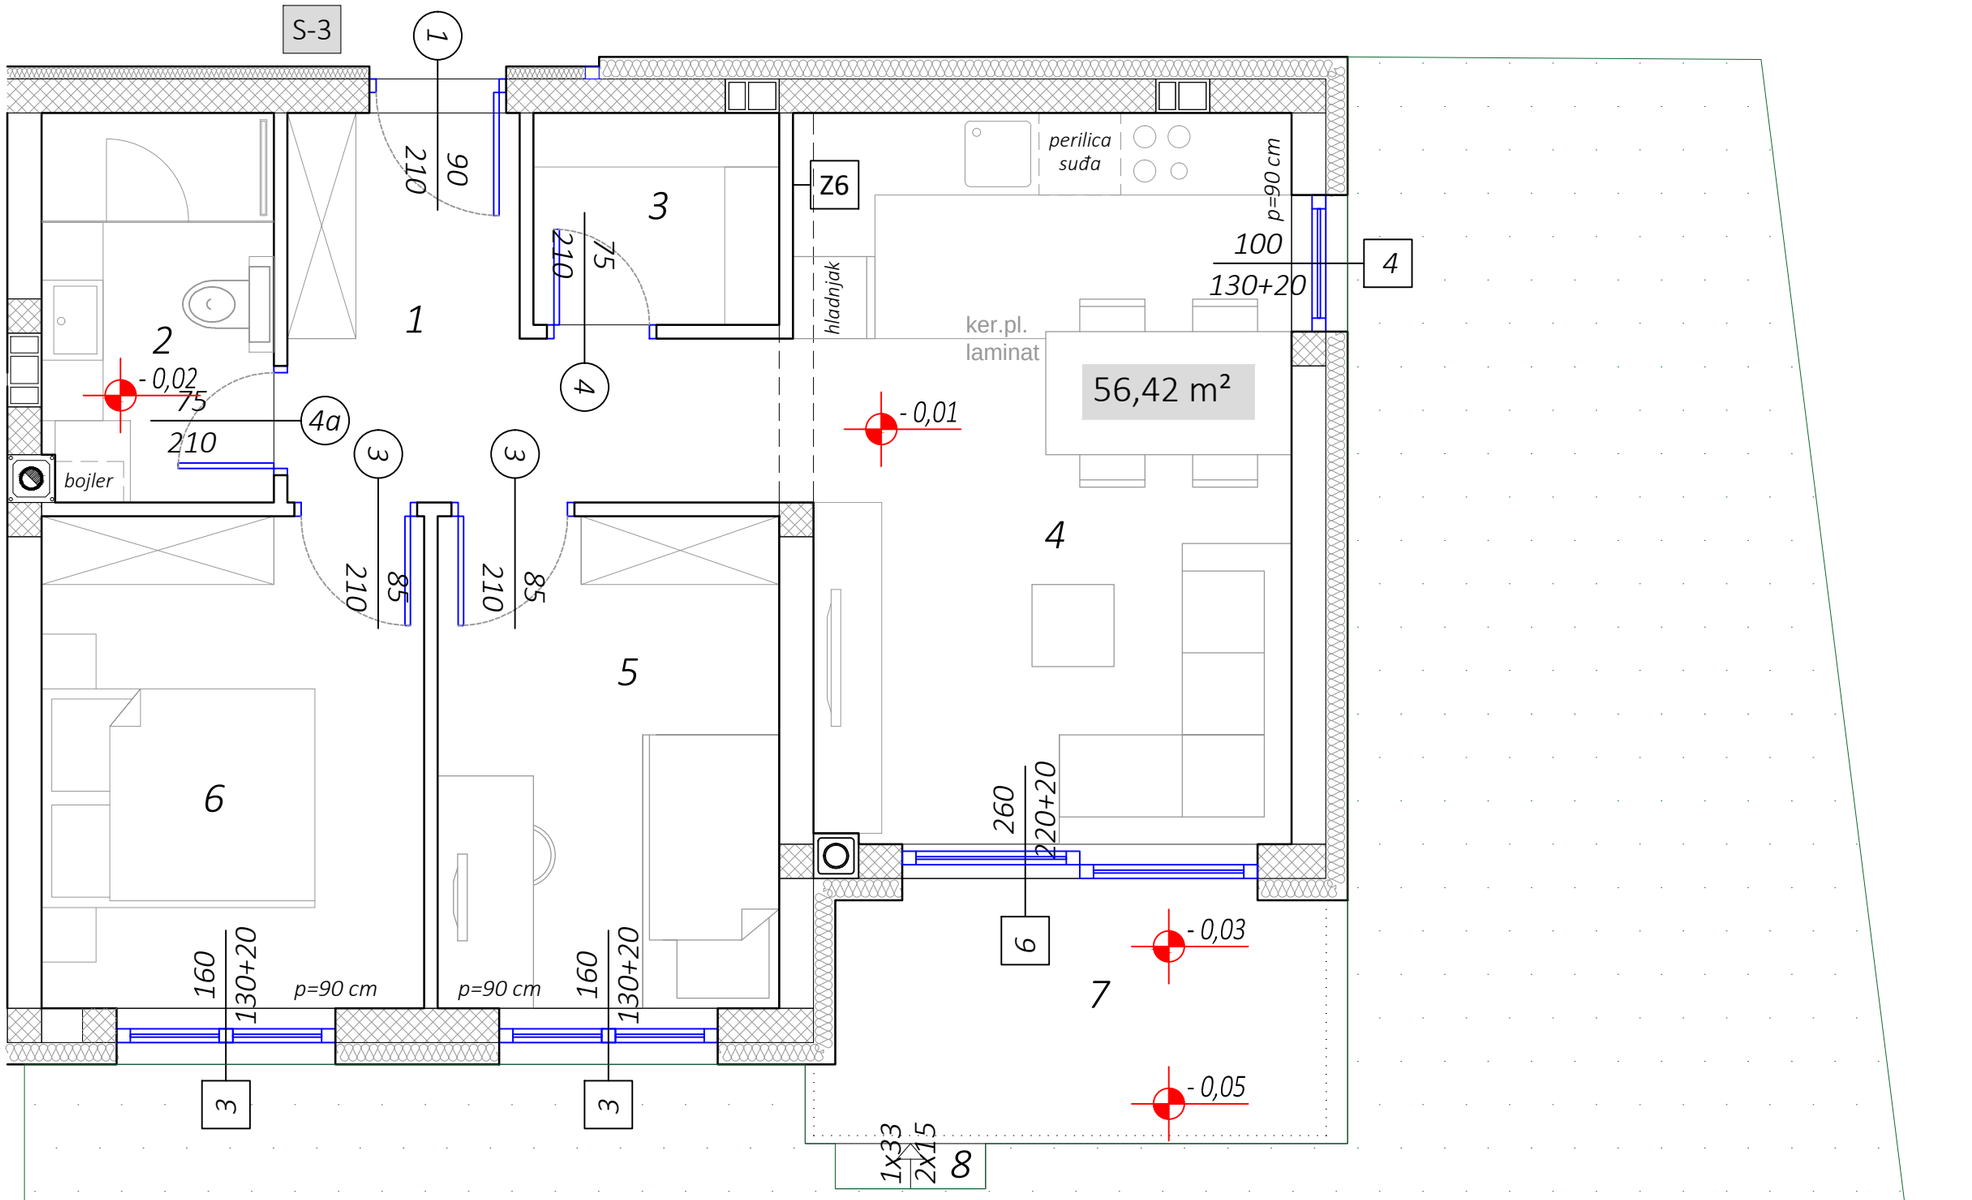
S-3
1
90
210
3
Z6
perilica
suđa
p=90 cm
100
130+20
4
hladnjak
ker.pl.
laminat
56,42 m²
2
- 0,02
75
210
4a
bojler
1
4
- 0,01
3
3
85
210
85
210
4
5
6
160
130+20
p=90 cm
p=90 cm
160
130+20
3
3
260
220+20
6
- 0,03
7
- 0,05
1x33
2x15
8