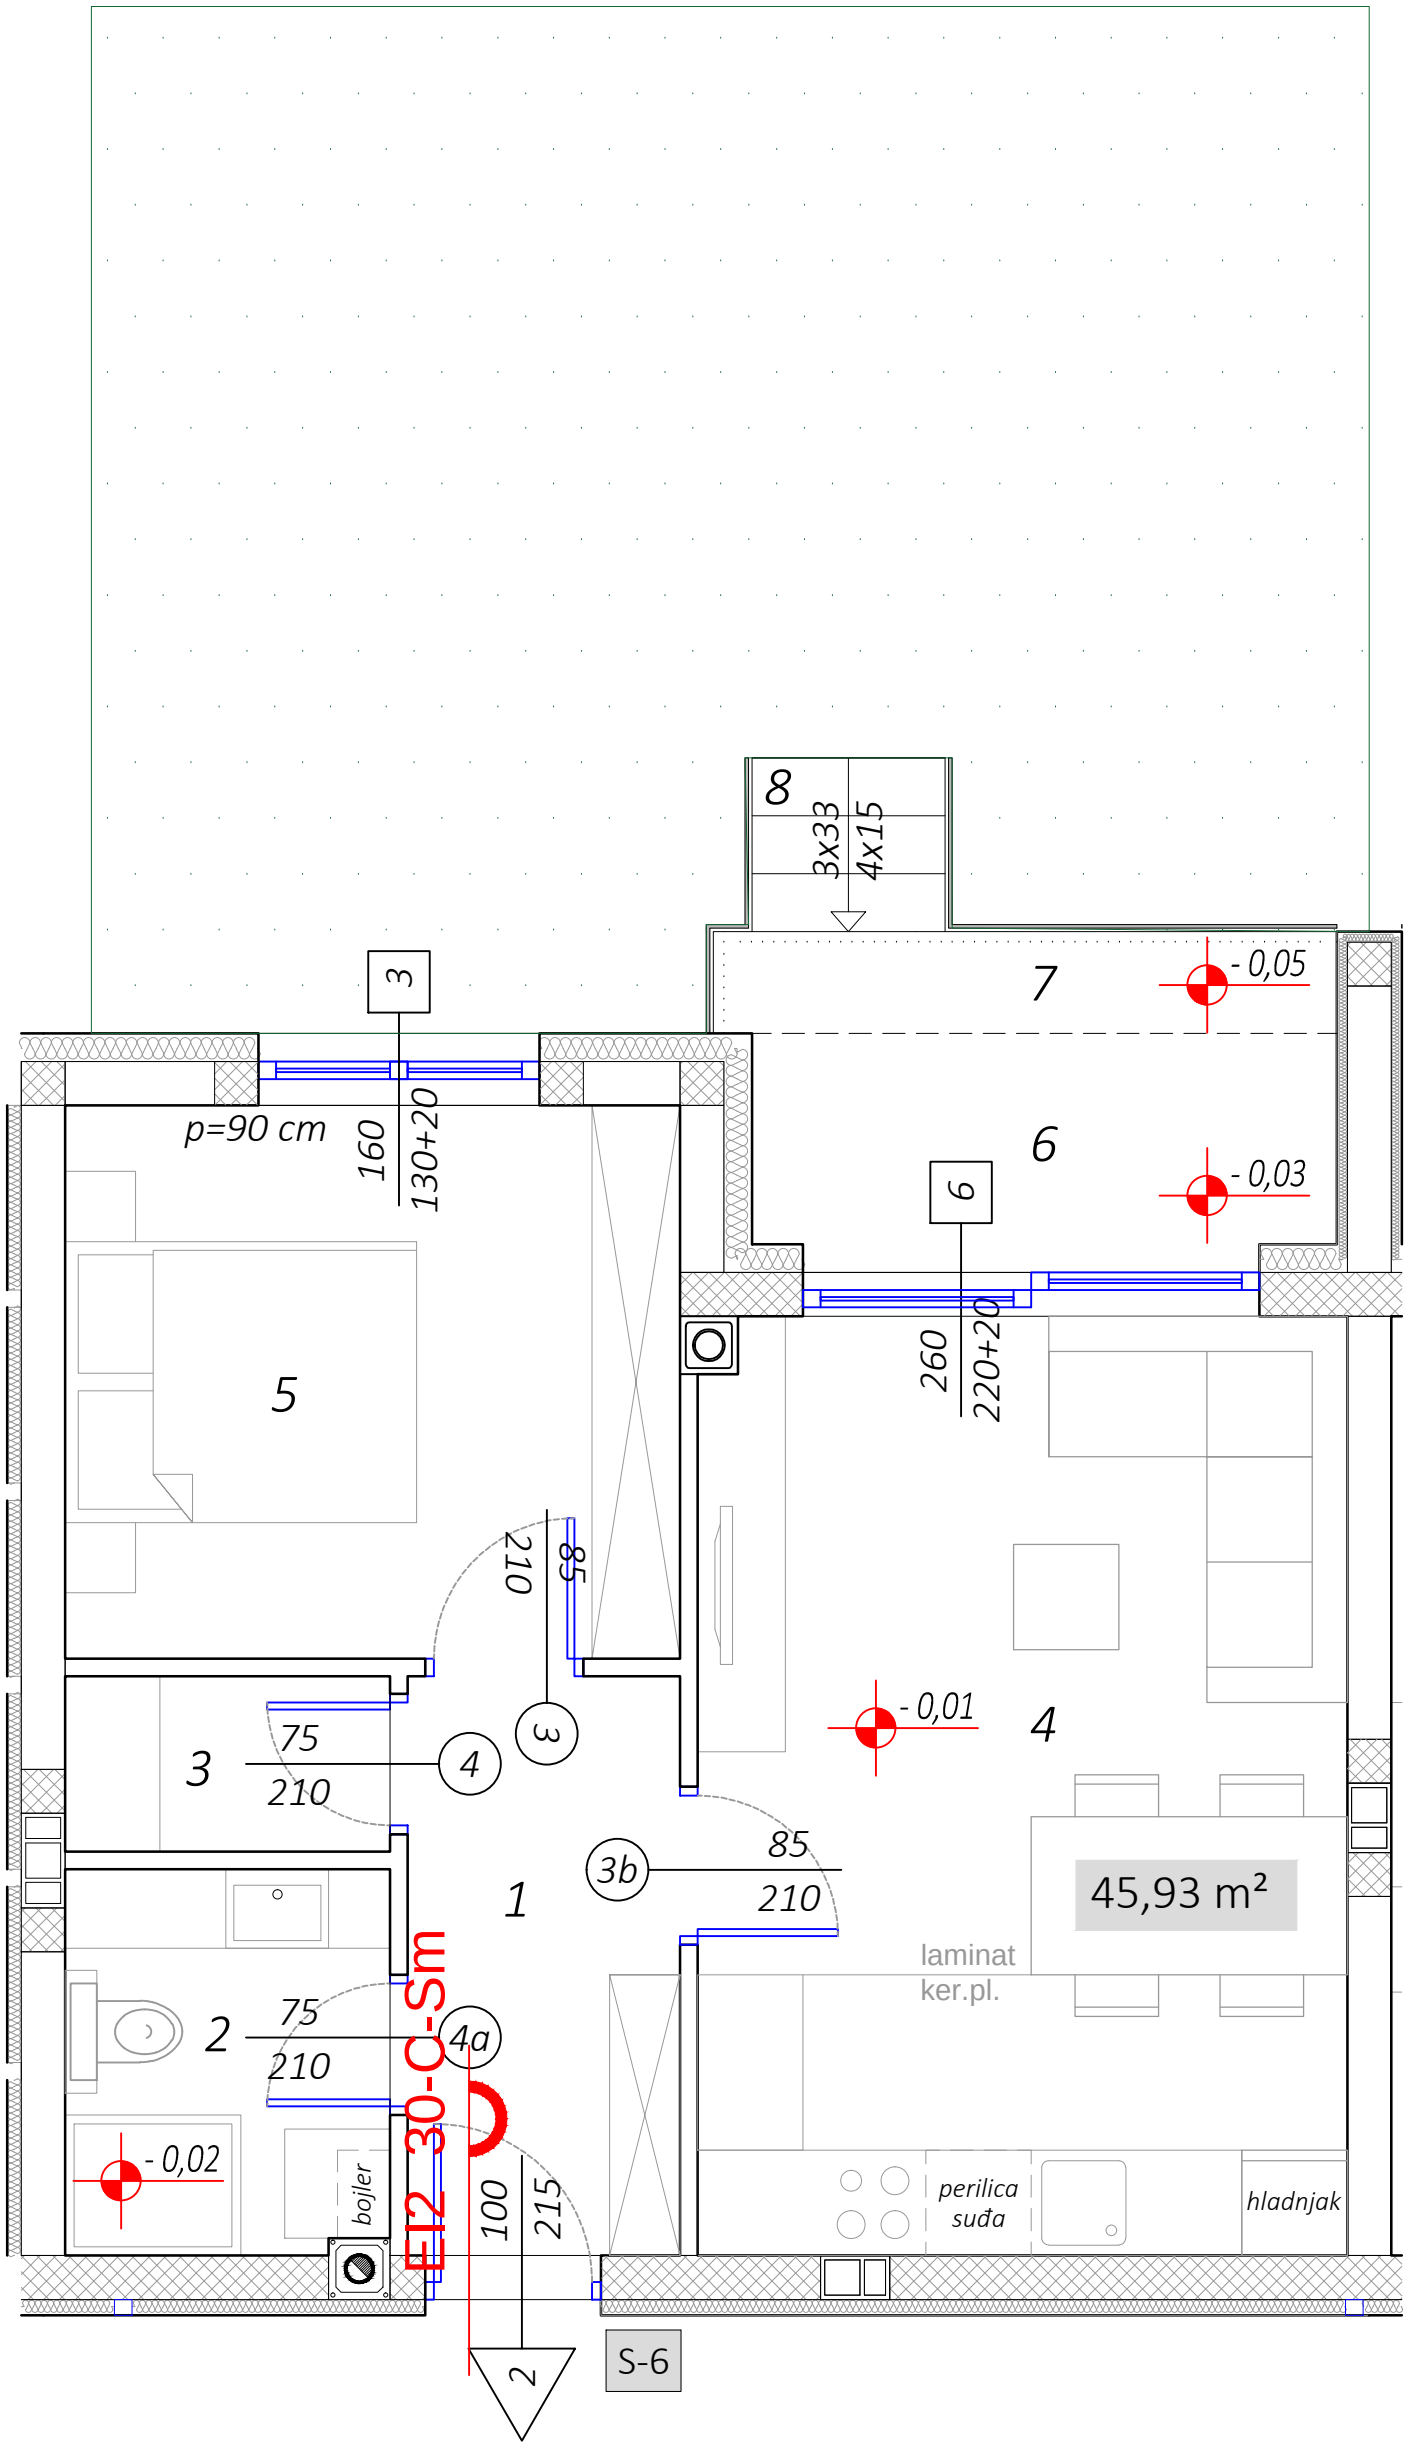
8
3x33
4x15
7
- 0,05
6
- 0,03
3
p=90 cm
160
130+20
6
260
220+20
5
210
85
- 0,01
4
3
75
210
4
3
85
210
3b
1
45,93 m²
laminat
ker.pl.
2
75
210
4a
- 0,02
bojler
EI2 30-C-Sm
100
215
perilica
suđa
hladnjak
2
S-6